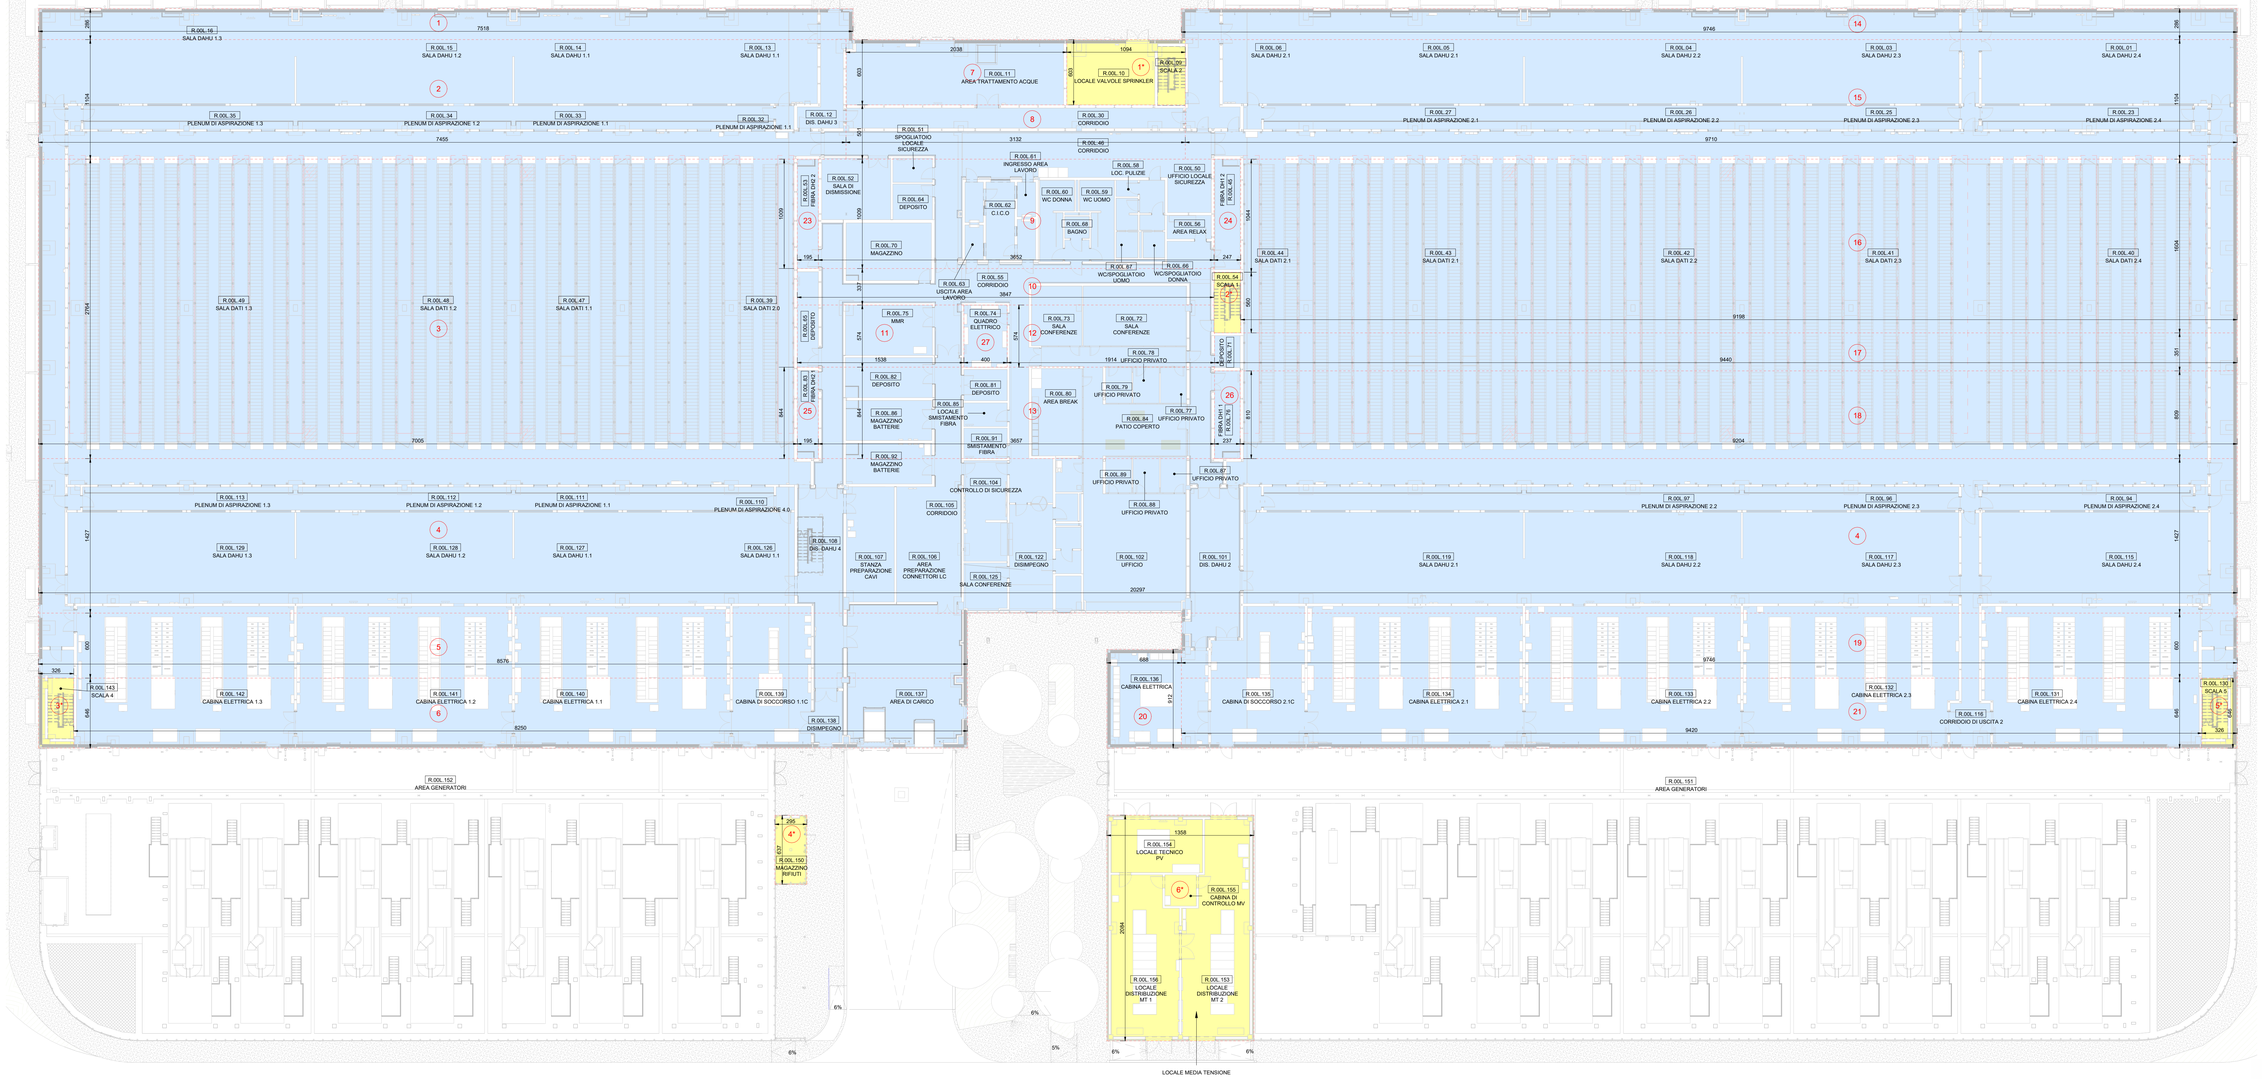

1 VERIFICA SUPERFICI - PIANTA PIANO TERRA EDIFICIO PRINCIPALE
1 : 200

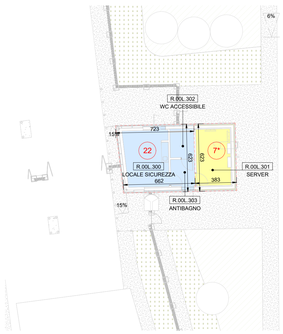

2 VERIFICA SUPERFICI - GUARDIANIA
1 : 200

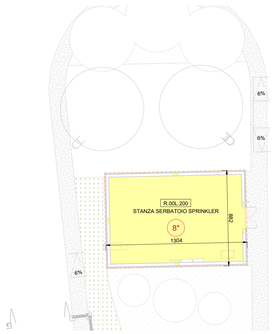

3 VERIFICA SUPERFICI - LOCALE SPRINKLER
1 : 200

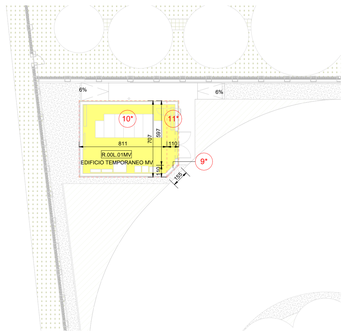

4 VERIFICA SUPERFICI - CABINA MEDIA TENSIONE TEMPORANEA
1 : 200

Calcolo SL - Piano Terra - Edificio Principale				
Piano	N. area di calcolo	D1 (cm)	D2 (cm)	Area
Piano terra	1	286	7518	215.15 m²
Piano terra	2	7455	1104	823.06 m²
Piano terra	3	7005	2764	1936.02 m²
Piano terra	4	663	9119	2895.91 m²
Piano terra	5	8576	600	514.56 m²
Piano terra	6	646	8250	532.95 m²
Piano terra	7	603	2038	122.87 m²
Piano terra	8	3132	501	157.00 m²
Piano terra	9	3652	1009	368.63 m²
Piano terra	10	3847	337	129.69 m²
Piano terra	11	574	1538	88.26 m²
Piano terra	12	433	1090	109.71 m²
Piano terra	13	844	3657	308.47 m²
Piano terra	14	9746	286	278.92 m²
Piano terra	15	482	9197	1072.07 m²
Piano terra	16	9198	1604	1475.25 m²
Piano terra	17	9440	351	331.11 m²
Piano terra	18	9204	809	745.04 m²
Piano terra	19	600	9746	584.79 m²
Piano terra	20	688	912	62.75 m²
Piano terra	21	9420	646	608.56 m²
Piano terra	23	1009	195	19.68 m²
Piano terra	24	104	25	25.78 m²
Piano terra	25	195	844	16.45 m²
Piano terra	26	237	809	19.15 m²
Piano terra	27	574	400	22.95 m²
TOTALE SL				13464.80 m²

Calcolo SL - Piano Terra - Edificio Guardiania				
Piano	N. area di calcolo	D1 (cm)	D2 (cm)	Area
Piano terra	22	692	623	43.18 m²
TOTALE SL				43.18 m²

Calcolo SA - Piano Terra - Edificio Principale				
Piano	N. area di calcolo	D1 (cm)	D2 (cm)	Area
Piano terra	1*	603	1094	65.94 m²
Piano terra	2*	247	560	13.83 m²
Piano terra	3*	326	646	21.06 m²
Piano terra	4*	637	295	18.83 m²
Piano terra	5*	646	326	21.06 m²
TOTALE SA				140.72 m²

Calcolo SA - Piano Terra - Locale Media Tensione				
Piano	N. area di calcolo	D1 (cm)	D2 (cm)	Area
Piano terra	6*	2084	1358	283.01 m²
TOTALE SA				283.01 m²

Calcolo SA - Piano Terra - Edificio Guardiania				
Piano	N. area di calcolo	D1 (cm)	D2 (cm)	Area
Piano terra	7*	623	383	23.83 m²
TOTALE SA				23.83 m²

Calcolo SA - Piano Terra - Locale Sprinkler				
Piano	N. area di calcolo	D1 (cm)	D2 (cm)	Area
Piano terra	8*	1304	882	115.04 m²
TOTALE SA				115.04 m²

Calcolo SA - Piano Terra - Cabina Temporanea Media Tensione				
Piano	N. area di calcolo	D1 (cm)	D2 (cm)	Area
Piano terra	9*	110	155	0.60 m²
Piano terra	10*	707	811	57.33 m²
Piano terra	11*	597	110	6.56 m²
TOTALE SA				64.49 m²

NOTE GENERALI

1. QUESTO ELABORATO E' STATO PRODOTTO AI SOLI FINI DELLA FASE PROGETTUALE A CUI SI RIFERISCE E NON PUO' ESSERE UTILIZZATO PER IL CANTIERE NE' PER NESSUNA ATTIVITA' RELATIVA ALLA COSTRUZIONE.
2. QUESTO ELABORATO E' RIFERITO SOLAMENTE ALLA DISCIPLINA PROGETTUALE A CUI SI RIFERISCE E DEVE ESSERE LETTO CONGIUNTAMENTE AGLI ELABORATI DELLE ALTRE DISCIPLINE, AGLI ELABORATI SPECIFICI E A TUTTA LA DOCUMENTAZIONE PROGETTUALE
3. TUTTE LE INFORMAZIONI RELATIVE ALL'AREA DI PROGETTO E ALLE PORZIONI DI EDIFICI ED ELEMENTI COSTRUTTIVI ESISTENTI SONO DA CONSIDERARSI COME CON ACCURATI RILIEVI GEOMETRICI E TOPOGRAFICI.
4. PER L'ORIGINE E L'AFFIDABILITA' DEI LIMITI DI INTERVENTO E DEI LIMITI CATASTALI SI RIMANDA AGLI SPECIFICI DOCUMENTI UFFICIALI
5. PER LE INFORMAZIONI SULLE AREE ESTERNE ALL'AREA DI INTERVENTO SI RIMANDA AI DOCUMENTI COMUNALI UFFICIALI (PUNTI FISSI, CAPISALDI, ETC.) RILIEVI.
6. LE MISURE RIPORTATE SUL DISEGNO SONO IN CENTIMETRI SE NON DIVERSAMENTE INDICATO. TUTTE LE APERTURE SONO QUOTATE AL NETTO.
7. PER TUTTE LE MISURE FARE RIFERIMENTO ESCLUSIVAMENTE ALLE QUOTE DIMENSIONALI RAPPRESENTATE SUL DISEGNO. NON E' CONSENTITO PRENDERE MISURE DIRETTAMENTE DAL DISEGNO (ANCHE PER MEZZI INFORMATICI).
8. IN CASO DI DISCREPANZA TRA I DISEGNI CONTENUTI NEGLI ELABORATI AD UNA SCALA MAGGIORE DI DETTAGLIO, EVENTUALI DISCREPANZE DEVONO ESSERE SEGNALATE AL PROGETTISTA PER ISCRITTO.
9. PER LA STRATEGIA ANTINCENDIO E LE RELATIVE PRESCRIZIONI SI RIMANDA AL PROGETTO DI PREVENZIONE INCENDI.
10. PER LE ALTEZZE DEGLI AMBIENTI INDICATE IN PIANTA SI RIFERISCONO ALLE ALTEZZE MEDIE PONDERALI DELL'AMBIENTE. FARE RIFERIMENTO ALLE SEZIONI SPECIFICHE E AGLI ELABORATI DI DETTAGLIO PER MAGGIORI INFORMAZIONI.

LEGENDA

- AREA INCLUSA NEL CALCOLO DELLA SL
- SA - SUPERFICIE ACCESSORIA NON INCLUSA NEL CALCOLO DELLA SL
- CONTROSOFFITTI NON CALPESTABILI

Superficie Lorda - Totale	
Name	Area
SL - Edificio Principale	13464.80 m²
SL - Guardiania	43.18 m²
TOTALE SL	13507.97 m²

Superficie Accessoria - Totale	
Name	Area
SA - Cabina Temporanea Media Tensione	64.49 m²
SA - Edificio Principale	3933.58 m²
SA - Guardiania	23.83 m²
SA - Locale Media tensione	283.01 m²
SA - Locale Sprinkler	115.04 m²
SA - Locale Trattamento Acque	675.87 m²
SA - Sottostazione Alta Tensione	359.73 m²
TOTALE SA	5455.56 m²

Key Plan

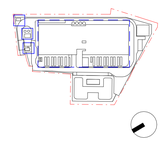

Rev.	Data	Descrizione
P01	31/10/2025	Permesso di Costruire
P02	30/06/2026	Integrazioni Mase

Zibido San Giacomo

Progettazione masterplan, Progettazione architettonica, Progettazione ingegneristica

ARUP
Arup Italia S.r.l.
Corso Italia 1 - 20122 Milano, Italia
t. +39 02 8697 9301
e. milan@arup.com
www.arup.com

Consulenti specialistici:

Prevenzione incendi
Studio Mistretta & Co
Ing. Silvestro Mistretta
Via Canova 29 - 20145 - Milano
t. +39 02 8353314
e. info@studiomistretta.org

Invariance idraulica e interferenze
STIGEA S.r.l.
Via Irnerio 10 - 40126 Bologna
t. +39 051 247777
e. info@stigeaer.it

Requisiti acustici passivi
ambiente
Ambiente S.p.a.
Via Fossina 21 - 54033 - Carrara (MS)
t. +39 05 85850824
e. home@ambientesc.it

Fattibilità ambientale
ERM
ERM Italia S.p.a.
Via San Gregorio 38 - 20124 - Milano
t. +39 02 67402401
e. info.Italy@erm.com

Sottostazione Alta Tensione
Geotech S.r.l.
Via Tomaso Nani 7 - 23017 - Morbegno (SO)
t. +39 03 42610774
e. info@geotech-srl.it

Committente
Amazon Data Services Italy S.r.l.

Progetto
PERMESSO DI COSTRUIRE
art. 10(L), D.P.R. 6 Giugno 2001, n° 380

Progetto di Data Center
in Via G. Verdi n° 9, Zibido San Giacomo, Milano, Italia

Fase progettuale
PERMESSO DI COSTRUIRE

Titolo Elaborato
STATO DI PROGETTO - Dimostrazione SL Pianta Piano Terra, Guardiania e Locale antincendio

Scala
As indicated

Disciplina	By / Chkd / Appd
Architettura	SC/AMC/VM
Arup Job No	Rev
306134-00	P02

Tav. No
Z-A-PDC-VT-L0-00

Do not scale

© Arup